



NOVÉ NÁBREŽIE

POPRAD


BYT H 601

H601.1	Vstup	19,07 m ²
H601.2	WC	1,56 m ²
H601.3	Izba	15,33 m ²
H601.4	Izba	12,13 m ²
H601.5	Izba	16,98 m ²
H601.6	Kúpeľňa + WC	5,42 m ²
H601.7	Kúpeľňa	5,02 m ²
H601.8	Obývacia izba + kuchyňa	54,29 m ²

Plocha bytu 129,80 m²

H601.9	Terasa +	
H601.10	Terasa	157,59 m ²

Plocha celkom 287,39 m²

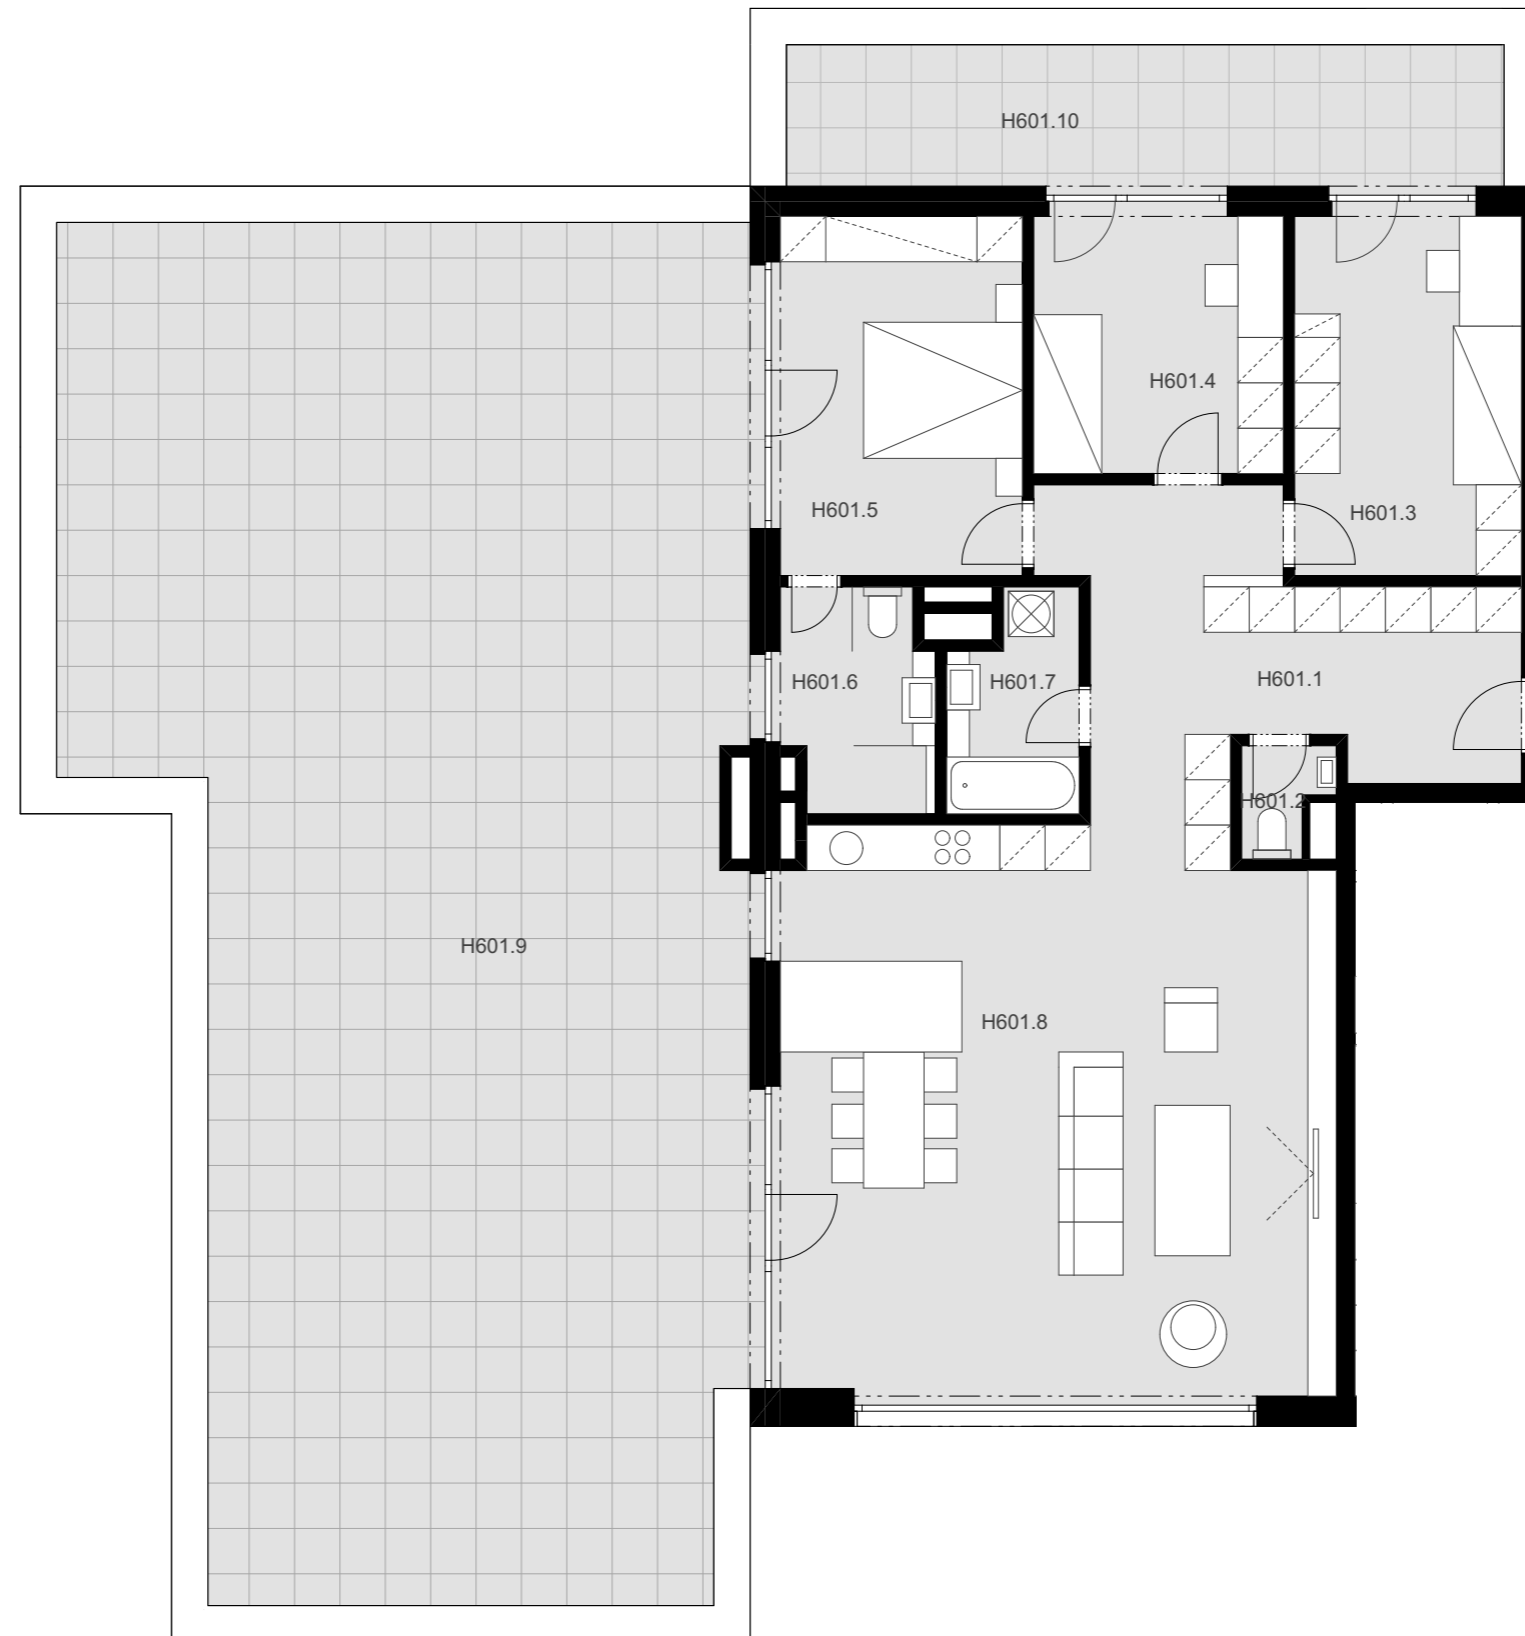


4

IZBOVÝ BYT

6.

NADZEMNÉ PODLAŽIE

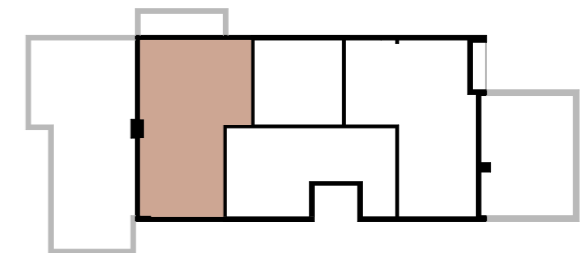

0944 000 233

www.novenabrezie.sk

KÓTOVANÉ NA ZÁKLADE ARCHITEKTONICKEJ ŠTÚDIE BEZ DETAILNEJŠIEHO KONŠTRUKČNÉHO, STATICKÉHO A TECHNOLOGICKÉHO RIEŠENIA.

