



**NOVÉ NÁBREŽIE**  
POPRAD

**4**  
IZBOVÝ BYT

**6.**  
NADZEMNÉ PODLAŽIE




**BYT H 603**

H603.1	Vstup	14,17 m <sup>2</sup>
H603.2	Obývacia izba + kuchyňa	59,92 m <sup>2</sup>
H603.3	Izba	30,13 m <sup>2</sup>
H603.4	Kúpeľňa	4,27 m <sup>2</sup>
H603.5	WC	1,65 m <sup>2</sup>
H603.6	Kúpeľňa	4,58 m <sup>2</sup>
H603.7	Izba	13,68 m <sup>2</sup>
H603.8	Izba	19,09 m <sup>2</sup>

**Plocha bytu 147,49 m<sup>2</sup>**

H603.9 Terasa 84,28 m<sup>2</sup>

**Plocha celkom 231,77 m<sup>2</sup>**

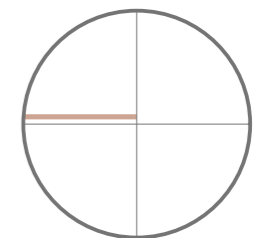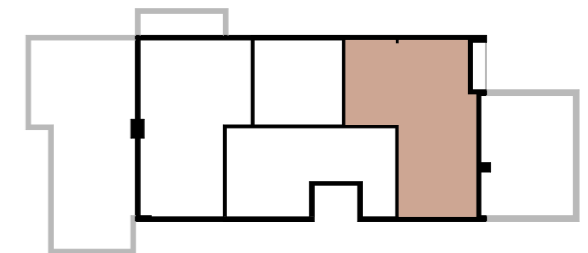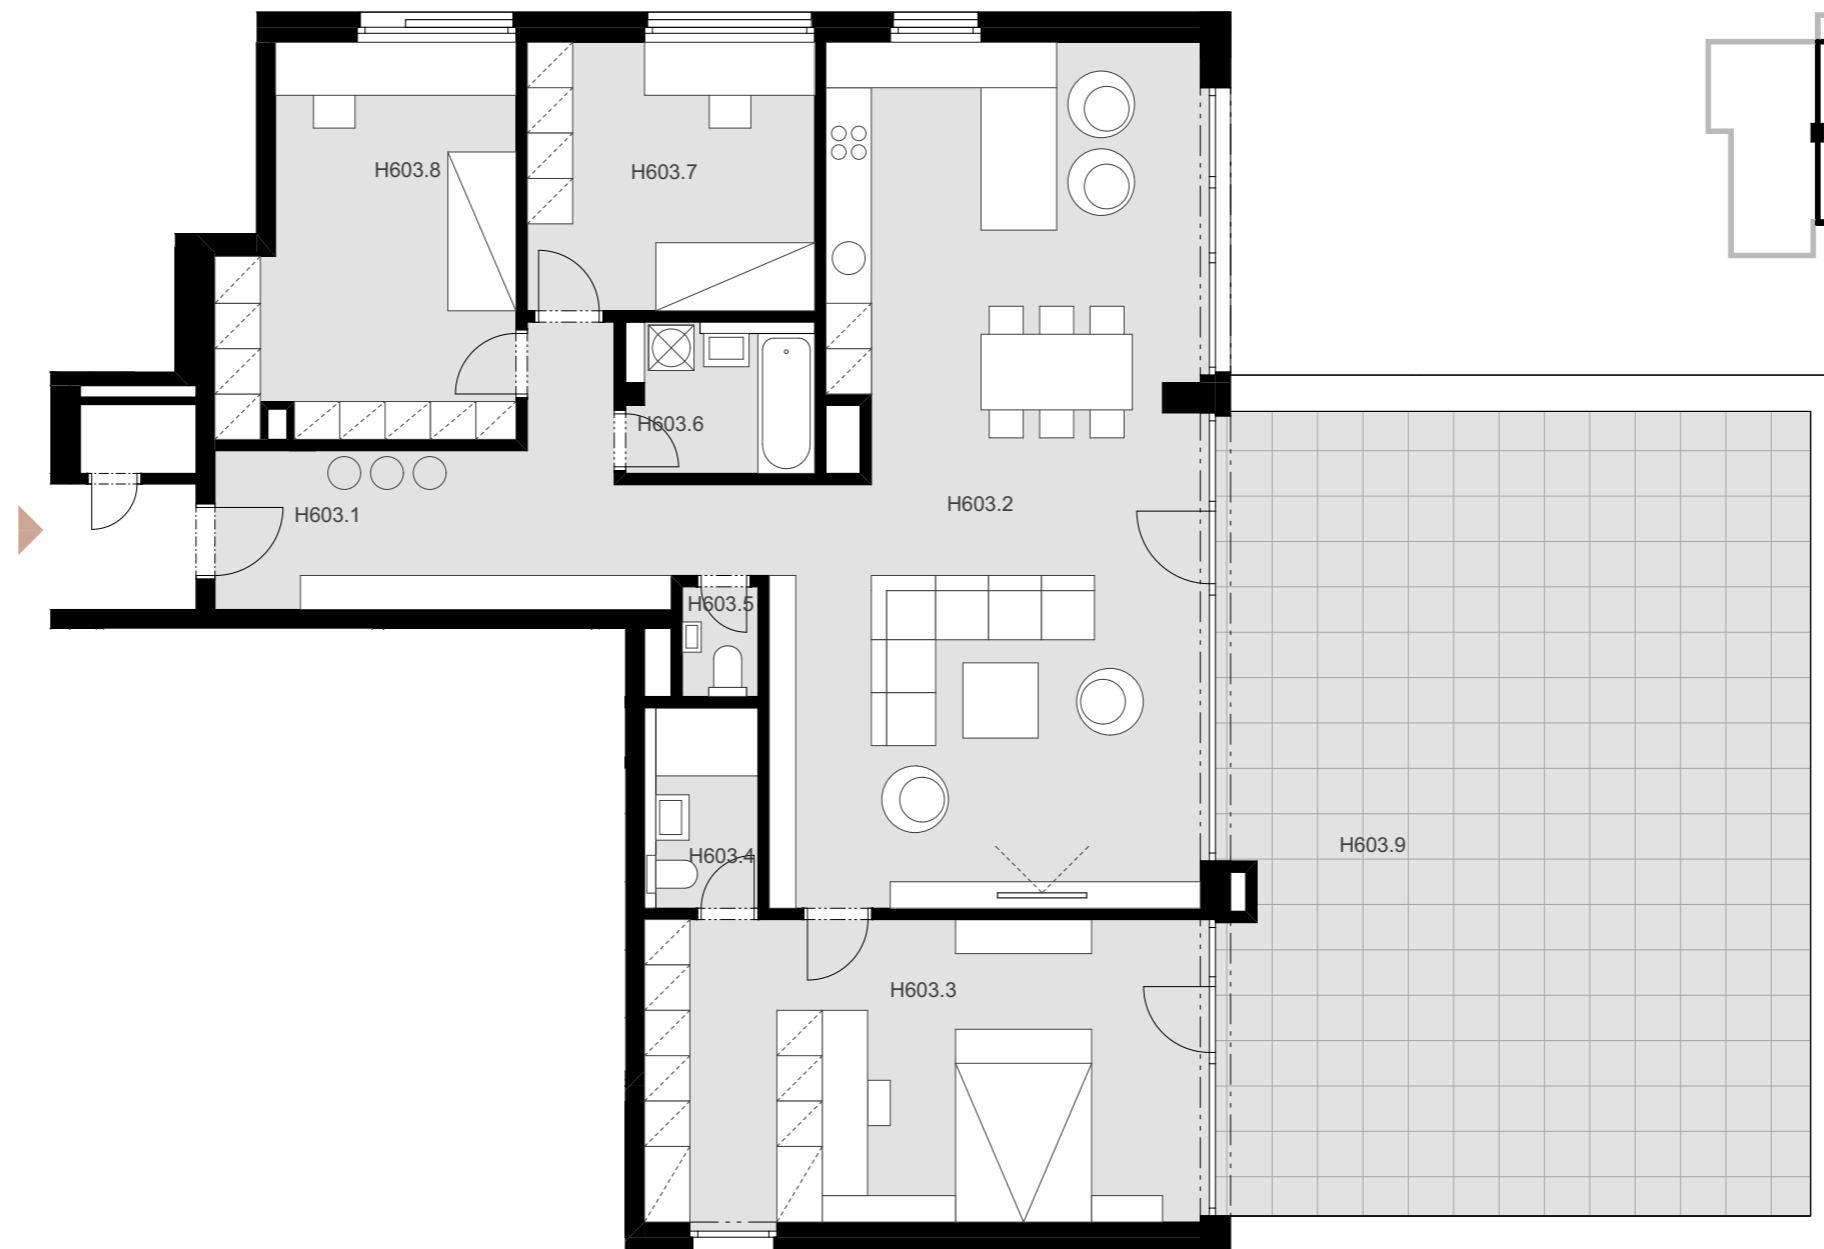

**0944 000 233**

[www.novenabrezie.sk](http://www.novenabrezie.sk)

**KÓTOVANÉ NA ZÁKLADE ARCHITEKTONICKEJ ŠTÚDIE BEZ DETAILNEJŠIEHO KONŠTRUKČNÉHO, STATICKÉHO A TECHNOLOGICKÉHO RIEŠENIA.**